


BONITAS BAUTRÄGER GmbH  
 Wolfholzgasse 28  
 2345 Brunn am Gebirge

WOHNHAUSANLAGE

HAUPTSTRASSE 62  
 2344 MARIA ENZERSDORF

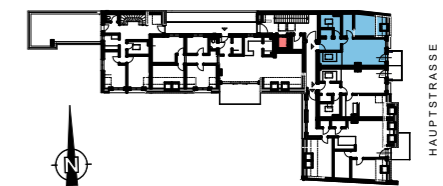



ÜBERSICHTSPLAN

HAUPTSTRASSE 62

DACHGESCHOSS  
**TOP 9**  
 2-ZIMMER WOHNUNG

WOHNFLÄCHE:	55,19m <sup>2</sup>
LOGGIA:	0,00m <sup>2</sup>
TERRASSE:	0,00m <sup>2</sup>
BALKON:	3,18m <sup>2</sup>
GARTEN:	0,00m <sup>2</sup>
KELLERABTEIL:	5,51m <sup>2</sup>

Unverbindliche Plankopie. Vorbehaltlich Genehmigung. Änderungen während der Bauausführung, infolge der Behördenauflagen, haustechnischer und konstruktiver Maßnahmen vorbehalten.  
 Alle Maße sind in Zentimeter, sofern nicht anders angegeben. Türkoten sind Durchgangslichten Höhenangaben beziehen sich auf Fußbodenoberkante.  
 Längen-, Höhen-, Flächenangaben entsprechen den Rohbaumaßen.  
 Bauübliche Toleranzen sind zulässig. Dieser Plan ist nicht für die Bestellung von Einbaumöbeln verwendbar.  
 Naturmasse erforderlich!  
 Die Einrichtung ist illustrativ dargestellt und wird nicht geliefert.  
 Boden- und Wandbeläge, Elektro, Sanitär und sonstige Ausstattung laut gültiger Ausstattungsbeschreibung.  
 Wohnnutzflächenberechnung lt. Norm B1800

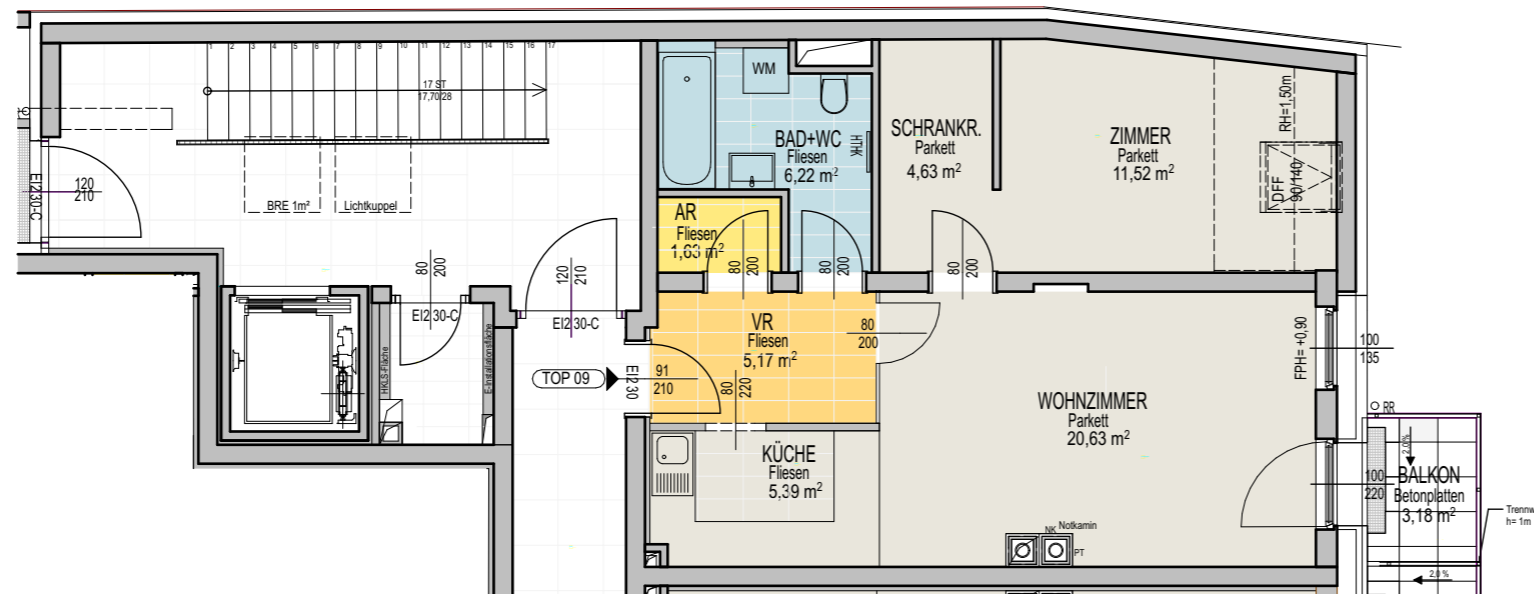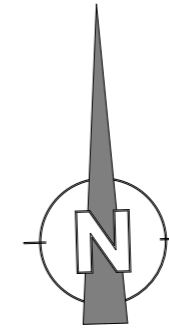

M=1:100



**TOP 9**

STAND: 29.Mai 2018

INDEX F

BEILAGE C